


PLAN CLÉ 02  
 ÉCHELLE: - A-01

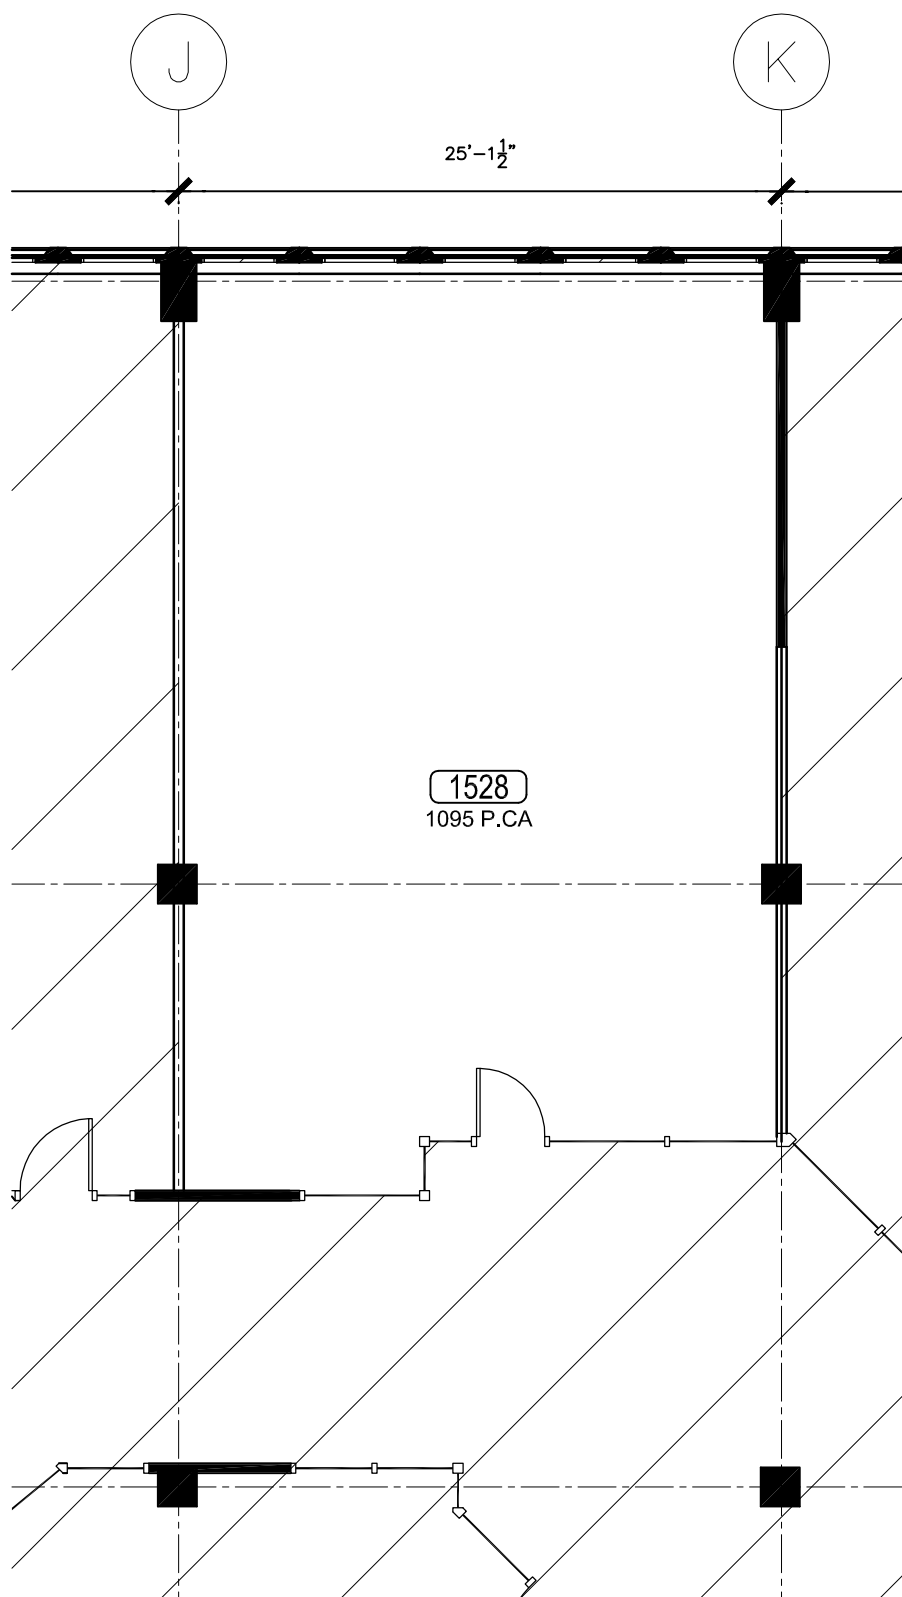

PLAN LOCAL 1528 01  
 ÉCHELLE: 1/8" = 1'-0" A-01



**ATELIER M A a**  
 ARCHITECTURE ET DESIGN  
 6960A BOULEVARD DE L'ASSOMPTION, MTL (QC), H1S 2E1  
 www.ateliermaa.com  
 t 514.648.4121  
 info@ateliermaa.com  
 CONTACT : MELANIE ARGENTO, ARCHITECTE

**PROJET** 19001\_1528  
 AMÉNAGEMENT LOCAL 1528  
 555, CHABANEL O., MTL (QC)  
**DESSIN**  
 PLAN PRÉLOCATION  
**ÉCH.** 1/8" = 1'-0"  
**DESS. PAR** M.A.

**ÉMISSION**  
**No. DESCRIPTION DATE**  
 01 INFORMATION 2019-04-26

**PAGE**  
 A-01

**CLIENT**  
**MARCARKO LTÉE**  
 555 CHABANEL O., SUITE 1508  
 M O N T R É A L ( Q C )  
 M. EYAL COHEN, DIR. GÉNÉRAL