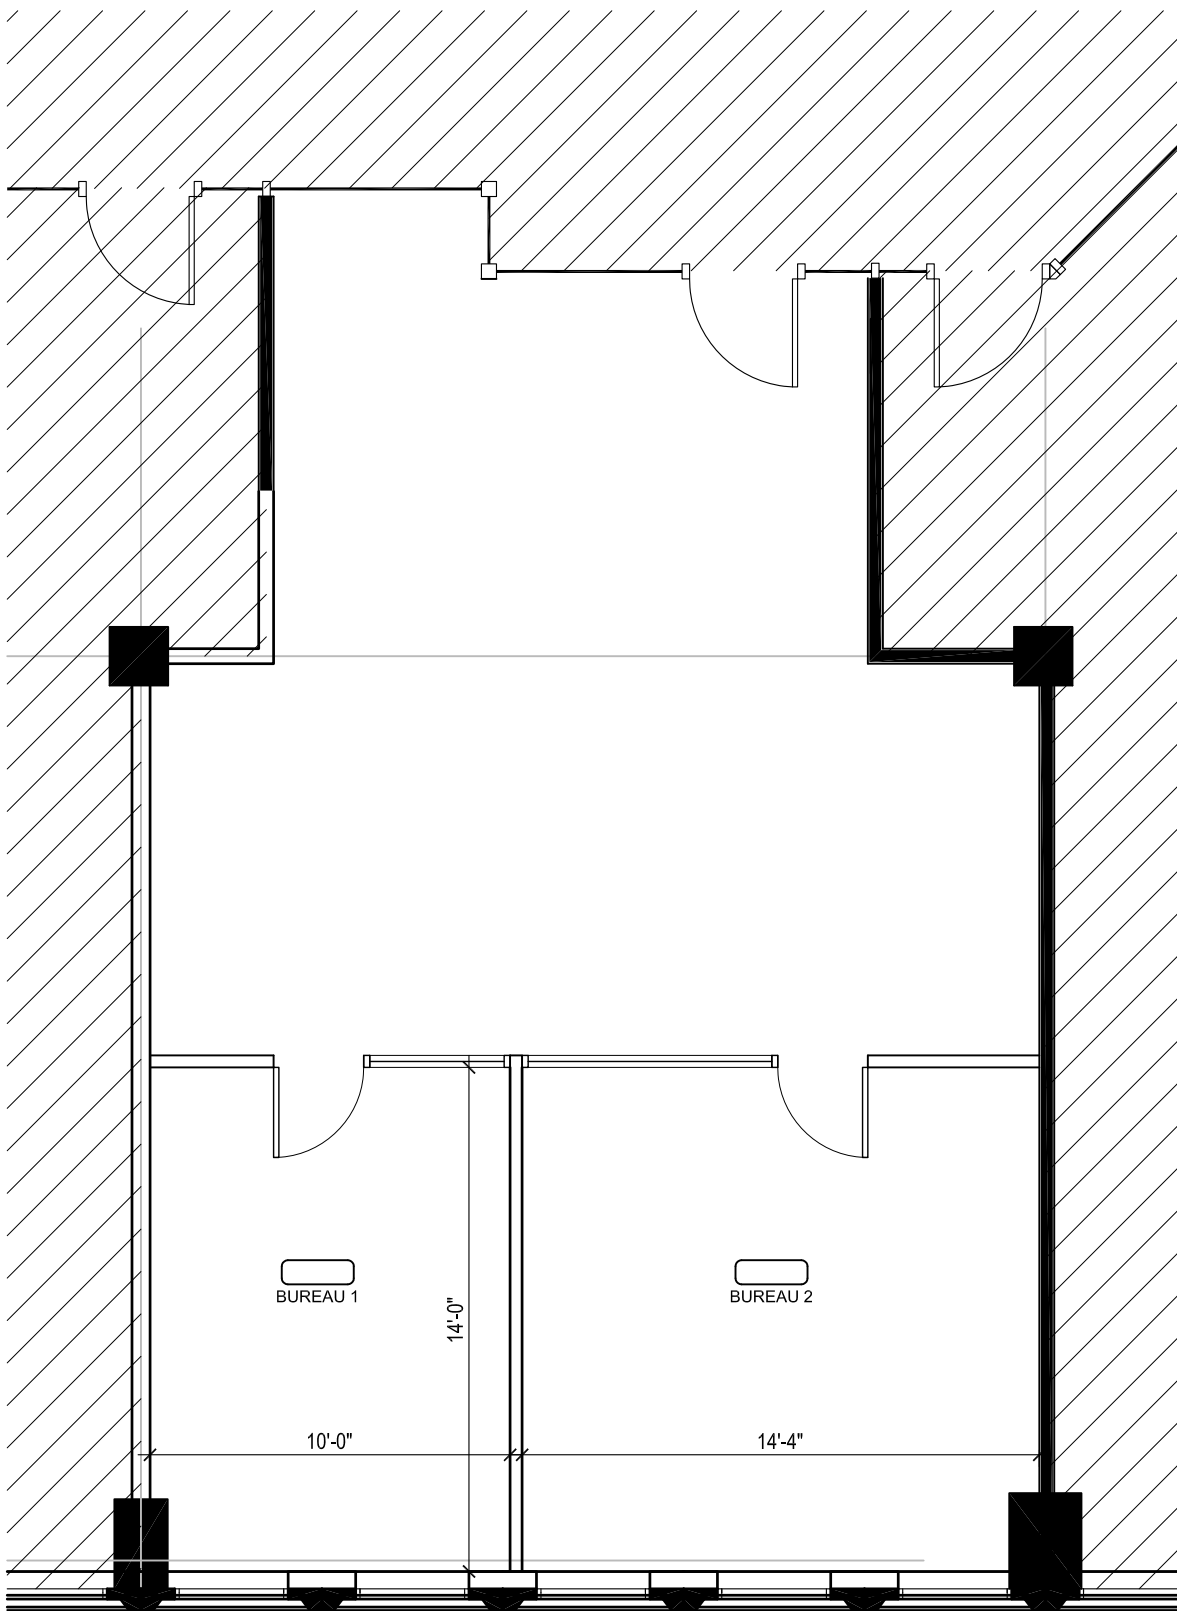


PLAN CLÉ DU 15E ÉTAGE

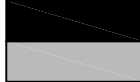

AUCUNE

02

A-03



LÉGENDE

	ÉLÉMENTS EXISTANTS À CONSERVER
	ZONE HORS DE LA ZONE DES TRAVAUX

AMÉNAGEMENT 1538

ÉCHELLE: 3/16" = 1'-0"

01

A-03



A T E L I E R M A a
A R C H I T E C T U R E + D E S I G N

PROJET	18009
	555, CHABANEL O, 15E ÉTAGE - 1538
DESSIN	
	PLAN AMÉNAGEMENT 1538
ÉCH.	DESS. PAR
INDIQUÉE	M.A.

ÉMISSION	
No.	01
DESCRIPTION	INFORMATION
DATE	2018-02-27

PAGE
A-03

CLIENT
MARCARKO LTÉE
555 CHABANEL O, 1508