


PLAN CLÉ 02
ÉCHELLE: - A-01

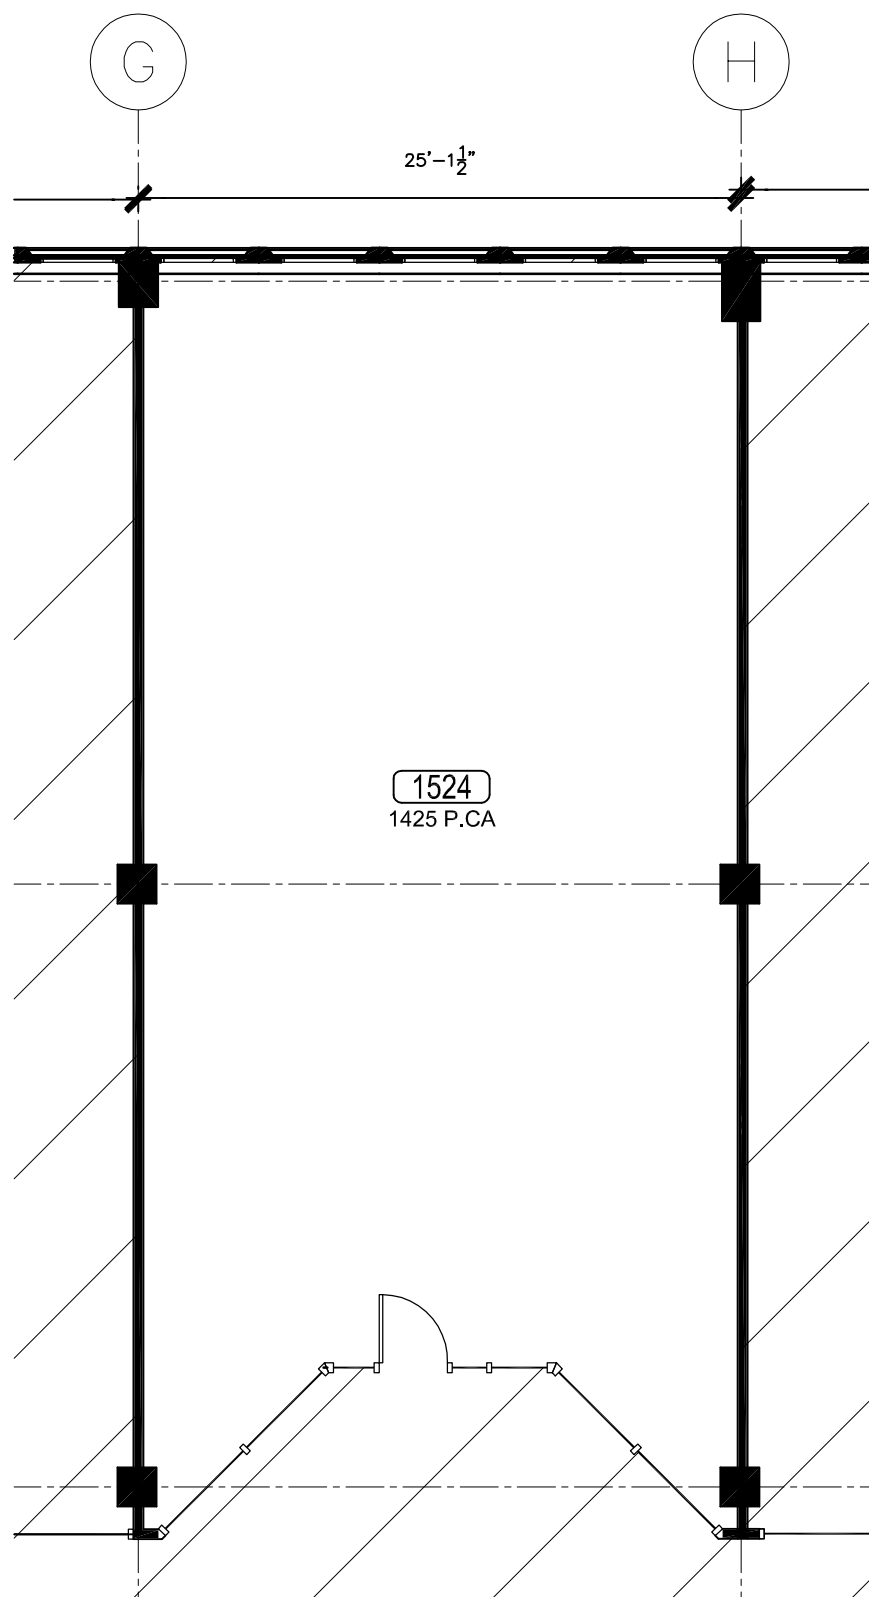

PLAN LOCAL 1524 01
ÉCHELLE: 1/8" = 1'-0" A-01



ATELIER M A a
ARCHITECTURE ET DESIGN
6960A BOULEVARD DE L'ASSOMPTION, MTL (QC), H1S 2E1
www.ateliermaa.com
t 514.648.4121
info@ateliermaa.com

CONTACT : MELANIE ARGENTO, ARCHITECTE

PROJET 19001_1524

AMÉNAGEMENT LOCAL 1524
555, CHABANEL O., MTL (QC)

DESSIN
PLAN PRÉLOCATION

ÉCH.
1/8" = 1'-0"

DESS. PAR
M.A.

ÉMISSION

No. DESCRIPTION DATE

01 INFORMATION 2019-04-26

PAGE

A-01

CLIENT

MARCARKO LTÉE
555 CHABANEL O., SUITE 1508
MONTRÉAL (QC)
M. EYAL COHEN, DIR. GÉNÉRAL