


PLAN CLÉ 02  
ÉCHELLE: - A-01



PLAN LOCAL 1526 01  
ÉCHELLE: 1/8" = 1'-0" A-01

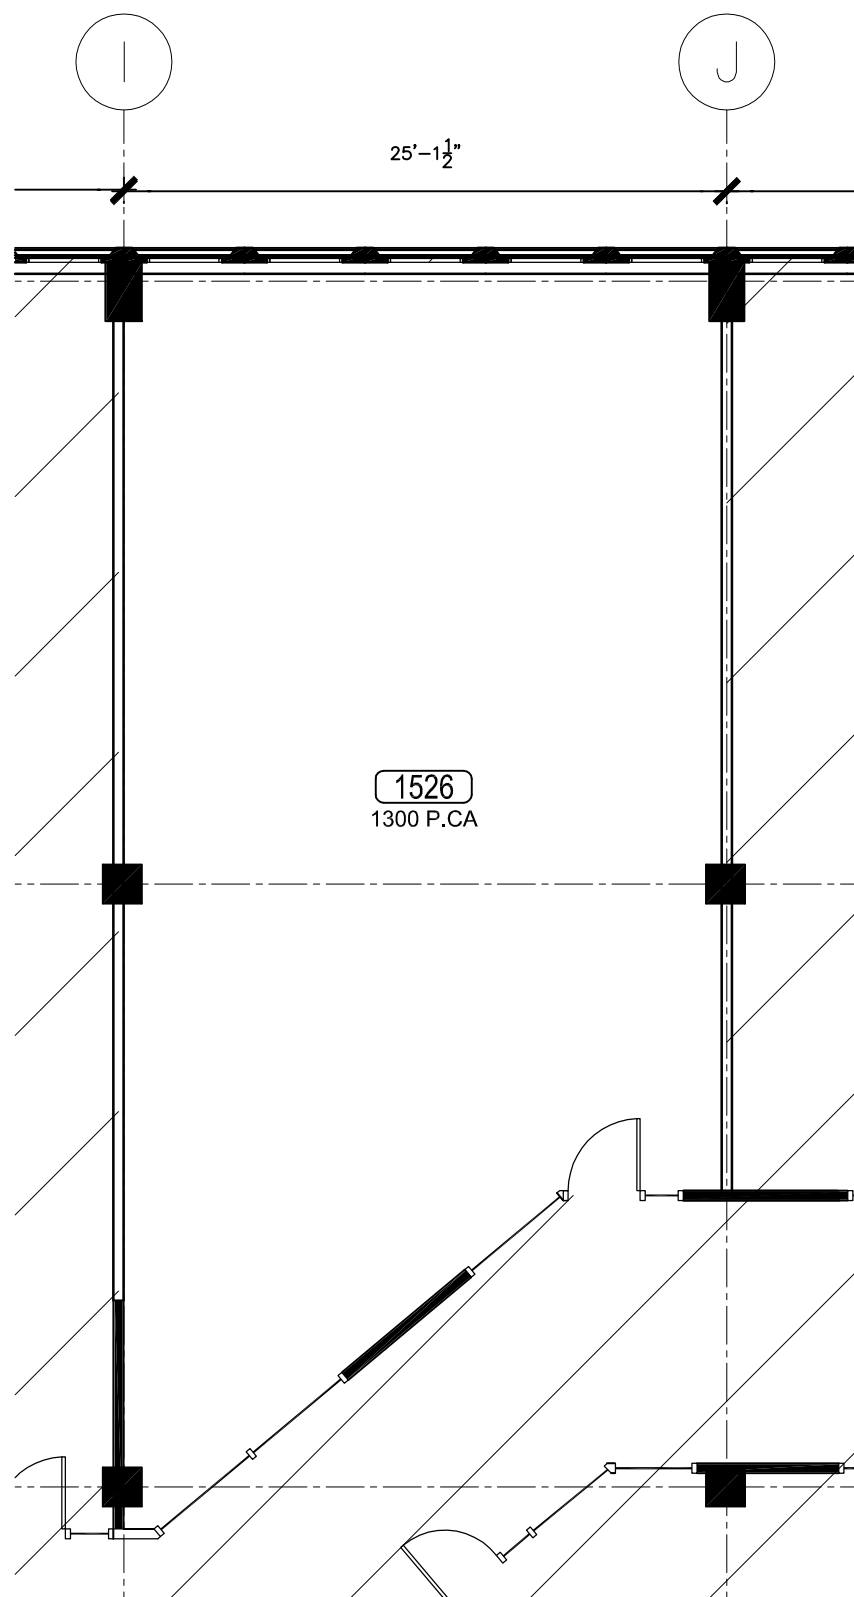

**ATELIER M A a**  
ARCHITECTURE ET DESIGN  
6960A BOULEVARD DE L'ASSOMPTION, MTL (QC), H1S 2E1  
www.ateliermaa.com  
t 514.648.4121  
info@ateliermaa.com  
CONTACT : MELANIE ARGENTO, ARCHITECTE

**PROJET** 19001\_1526  
AMÉNAGEMENT LOCAL 1526  
555, CHABANEL O., MTL (QC)  
**DESSIN**  
PLAN PRÉLOCATION  
**ÉCH.** 1/8" = 1'-0"  
**DESS. PAR** M.A.

**ÉMISSION**  
**No. DESCRIPTION DATE**  
01 INFORMATION 2019-04-26

**PAGE**  
A-01

**CLIENT**  
**MARCARKO LTÉE**  
555 CHABANEL O., SUITE 1508  
MONTRÉAL (QC)  
M. EYAL COHEN, DIR. GÉNÉRAL