


PLAN CLÉ 02
 ÉCHELLE: - A-01



PLAN LOCAL 1525 01
 ÉCHELLE: 1/8" = 1'-0" A-01

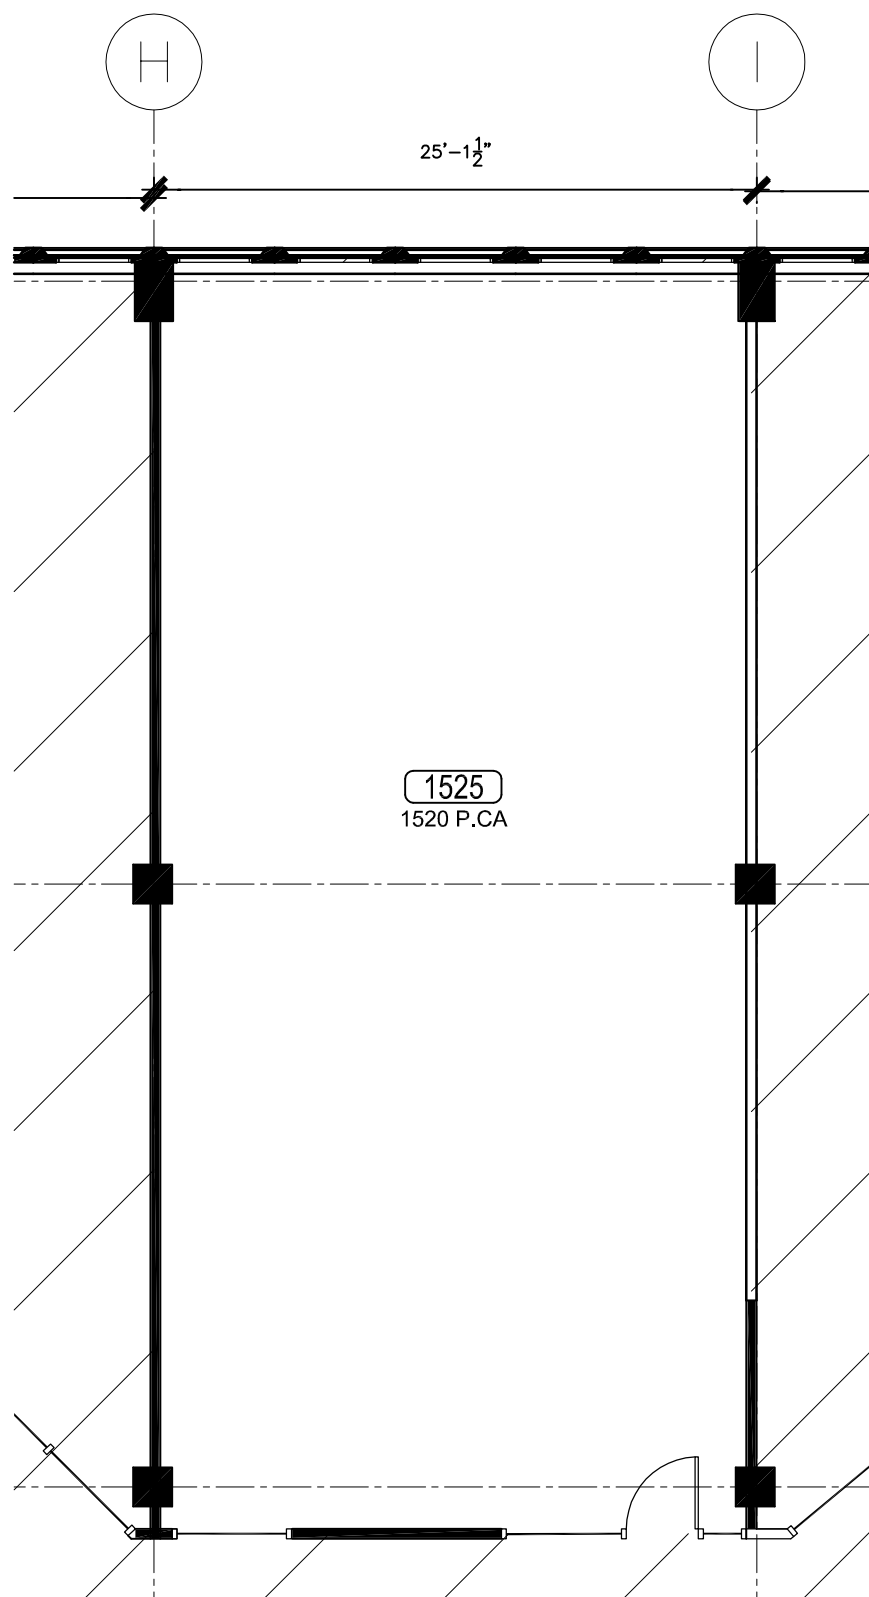

ATELIER M A a
 ARCHITECTURE ET DESIGN
 6960A BOULEVARD DE L'ASSOMPTION, MTL (QC), H1S 2E1
 www.ateliermaa.com
 t 514.648.4121
 info@ateliermaa.com
 CONTACT : MELANIE ARGENTO, ARCHITECTE

PROJET 19001_1525
 AMÉNAGEMENT LOCAL 1525
 555, CHABANEL O., MTL (QC)
DESSIN
 PLAN PRÉLOCATION
ÉCH. 1/8" = 1'-0"
DESS. PAR M.A.

ÉMISSION
No. DESCRIPTION DATE
 01 INFORMATION 2019-04-26

PAGE
 A-01

CLIENT
MARCARKO LTÉE
 555 CHABANEL O., SUITE 1508
 MONTRÉAL (QC)
 M. EYAL COHEN, DIR. GÉNÉRAL