

SUITE 920


PLAN CLÉ  
SUITE 920 02  
1/64" = 1'-0" A-01

SUPERFICIE UTILISABLE : 14 264.4 P.CA

NOTES

1 - PRISE DE MESURES EFFECTUÉE LE 2020-11-16.

2 - LA SUPERFICIE UTILISABLE EST CALCULÉE EN MESURANT LA SUPERFICIE CONTENUE À L'INTÉRIEUR DE LA SURFACE FINIE DU CÔTÉ CORRIDOR, DE LA LIGNE DE CENTRE DES CLOISONS MITOYENNES, ET DE LA SURFACE DOMINANTE DU MUR EXTÉRIEUR, SOIT LA FACE INTÉRIÈRE DES FENÊTRES.

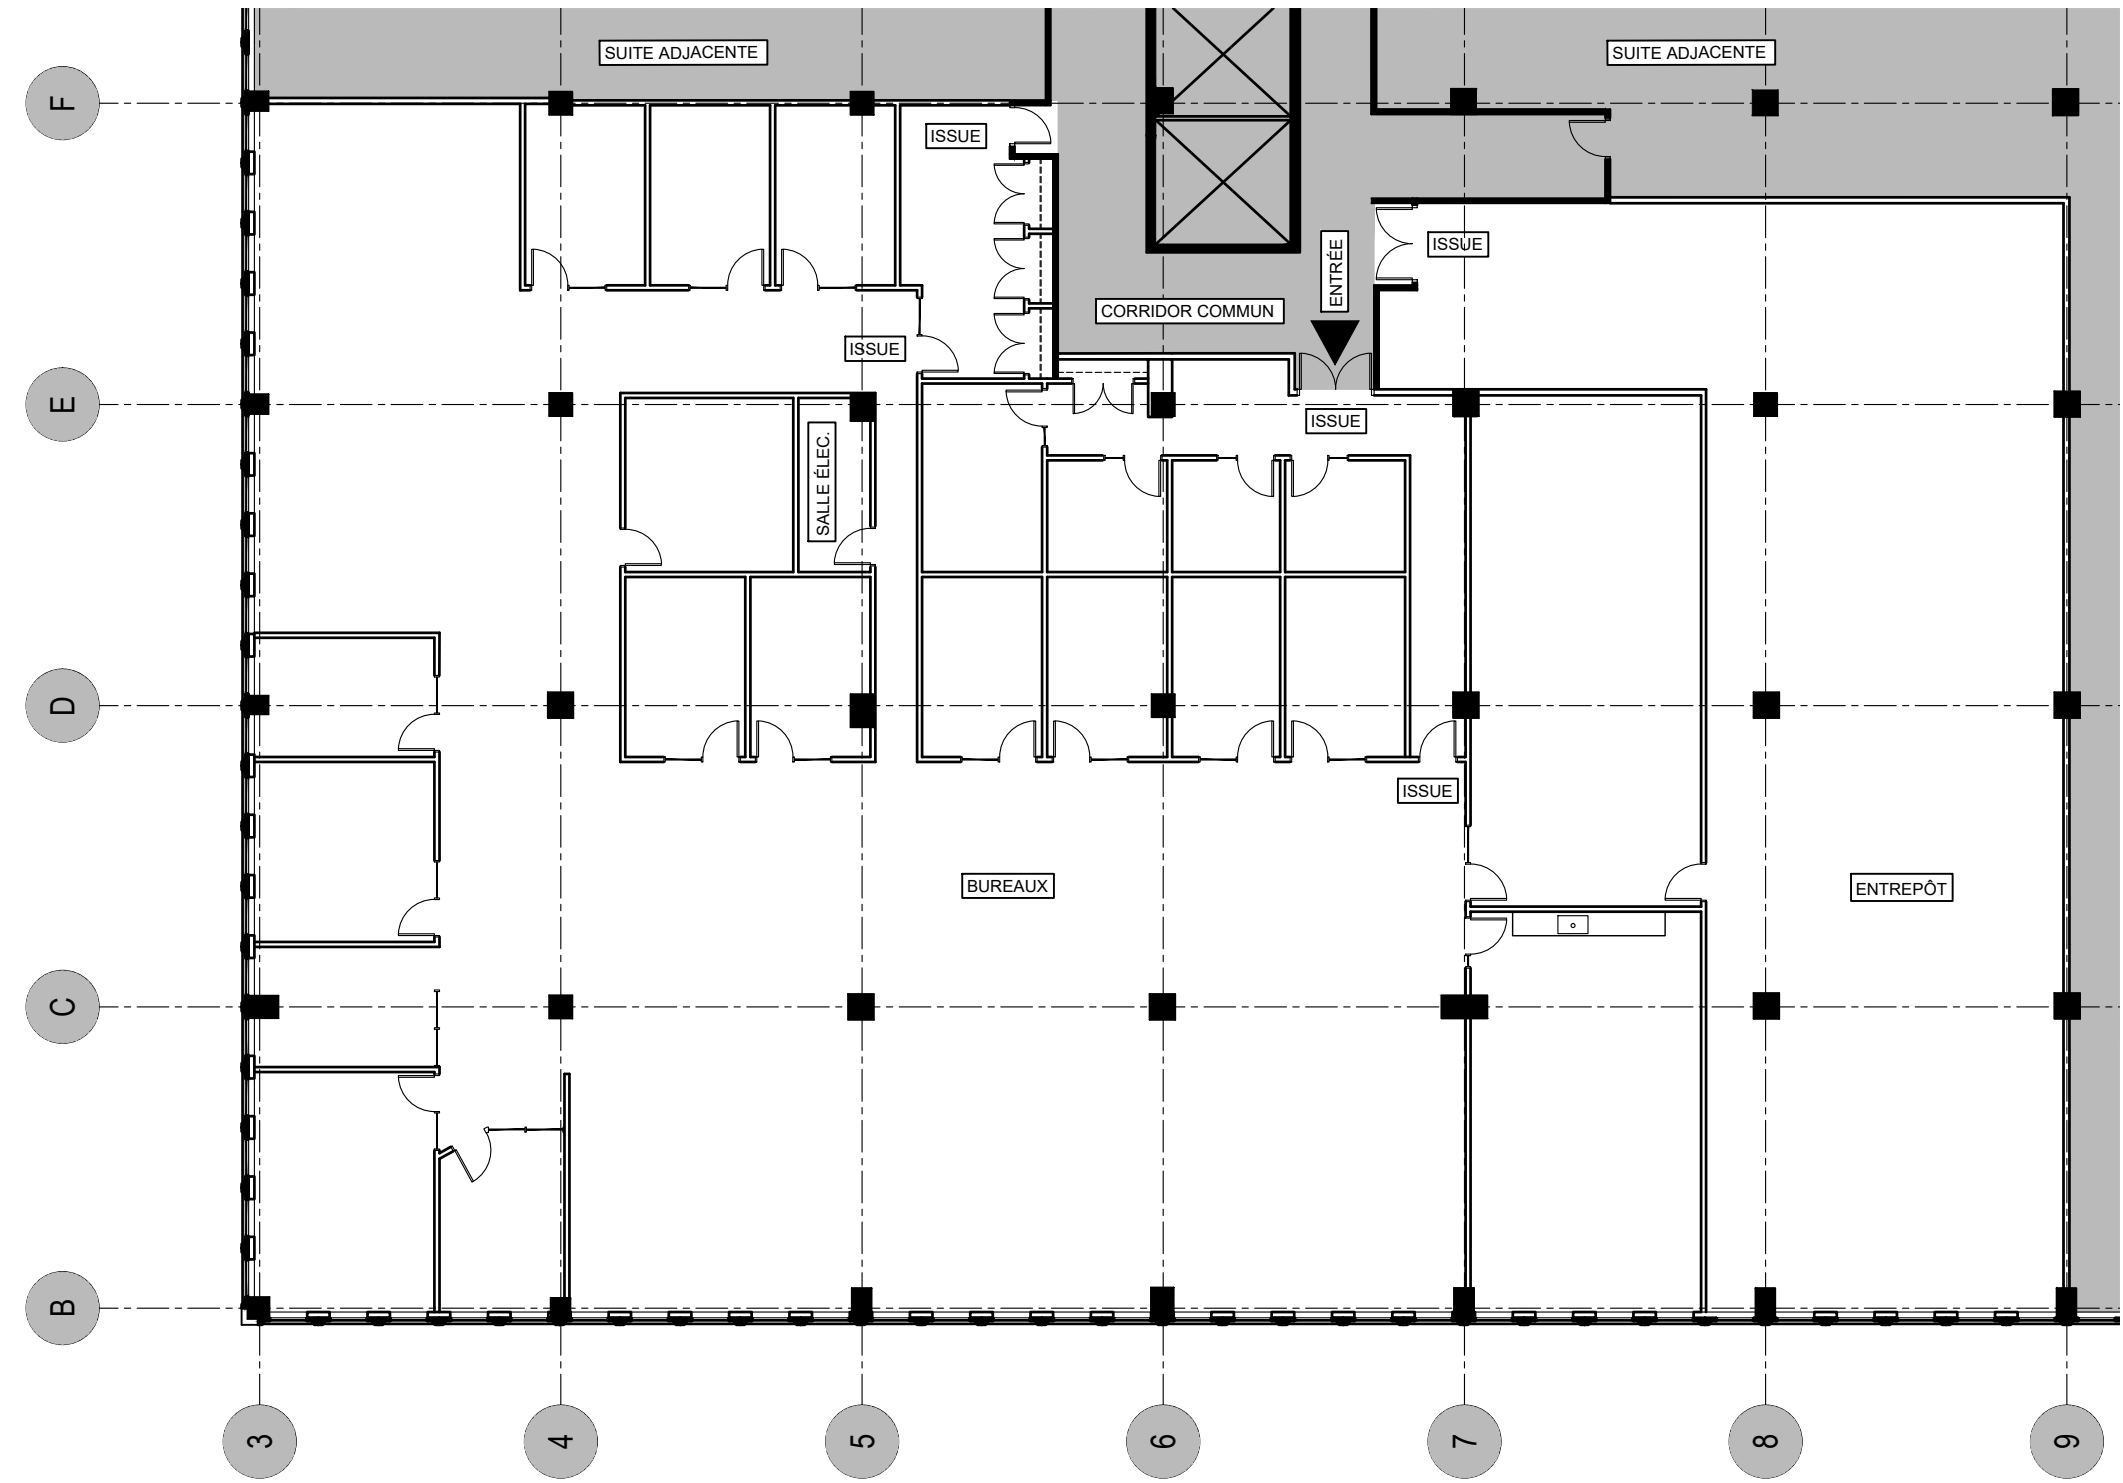

PLAN DE L'EXISTANT  
SUITE 920 01  
1/16" = 1'-0" A-01

ÉMISSION		
No.	DESCRIPTION	DATE
01	RELEVÉ	2020-11-18