



AMÉNAGEMENT LOCAL 1523
555, CHABANEL OUEST, MONTRÉAL(QC), 15E ÉTAGE

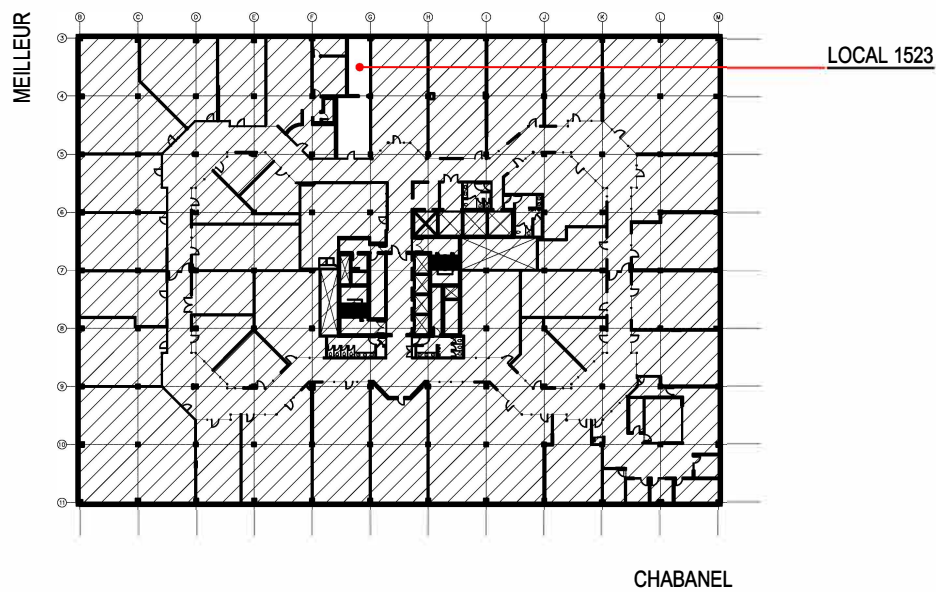

PLAN CLÉ 02
ÉCHELLE: - A-01

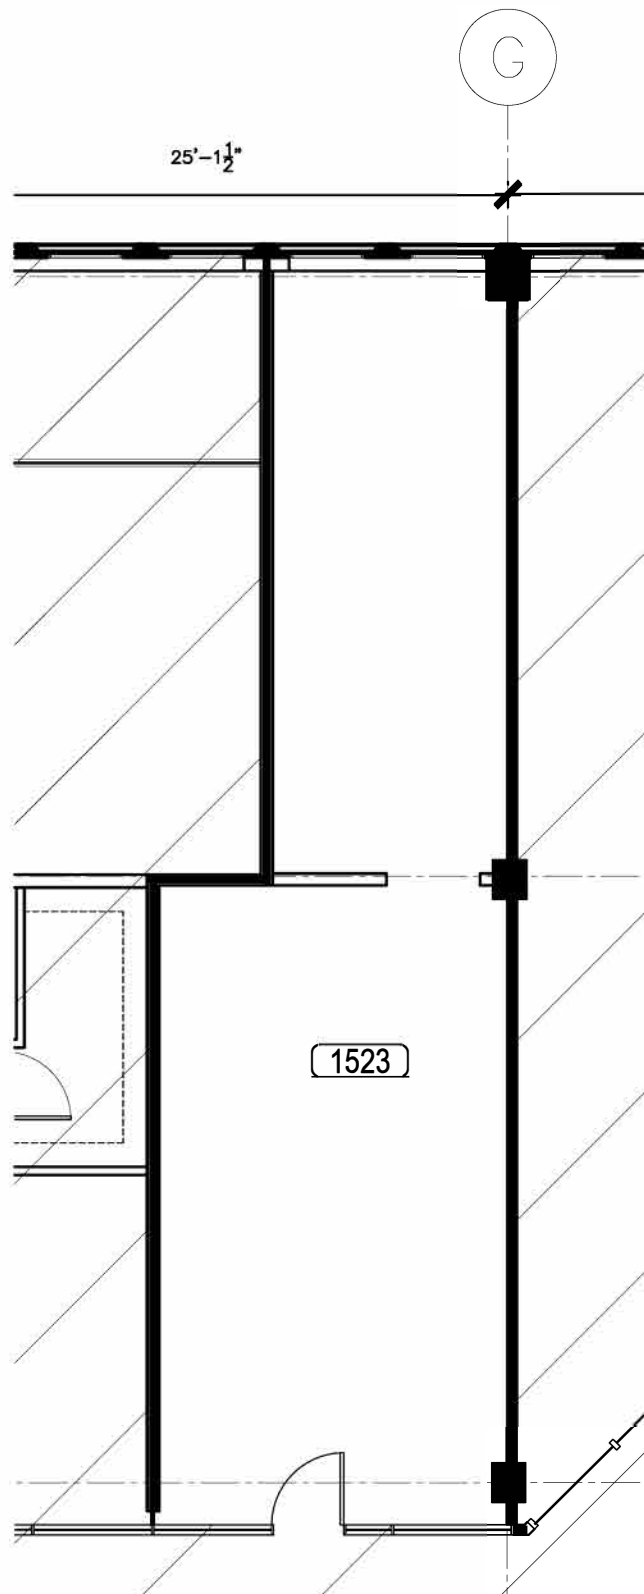

PLAN LOCAL 1523 01
ÉCHELLE: 1/8" = 1'-0" A-01

NOTES

1. PRISE DE MESURES EFFECTUÉE LE 2020-01-07.
2. LA SUPERFICIE UTILISABLE EST CALCULÉE EN MESURANT LA SUPERFICIE CONTENUE À L'INTÉRIEUR DE LA SURFACE FINI DU CÔTÉ CORRIDOR, DE LA LIGNE DU CENTRE DES CLOISONS MITOYENNES, ET DE LA SURFACE DOMINANTE DU MUR EXTÉRIEUR, SOIT LA FACE INTÉRIÈRE DES FENÊTRES.



ATELIER MAA
ARCHITECTURE ET DESIGN
5445 RUE BÉLANGER . MTL (QC) . H1T 1E6
www.ateliermaa.com
t 514.648.4121
info@ateliermaa.com

PROJET 19001_1523
AMÉNAGEMENT LOCAL 1523
555, CHABANEL O., MTL (QC)
DESSIN
PLAN RÉLOCATION
ÉCH. 1/8" = 1'-0"
DESS. PAR M.A.

ÉMISSION
No. DESCRIPTION DATE
01 INFORMATION 2020-01-20

PAGE
A-01

CLIENT
MARCARKO LTÉE
555 CHABANEL O. SUITE 508
MONTRÉAL (QC)
M. EYAL COHEN D.I.R. GÉNÉRAL