


PRELIMINARY PLANS

# SUITE 1411

555 CHABANEL OUEST

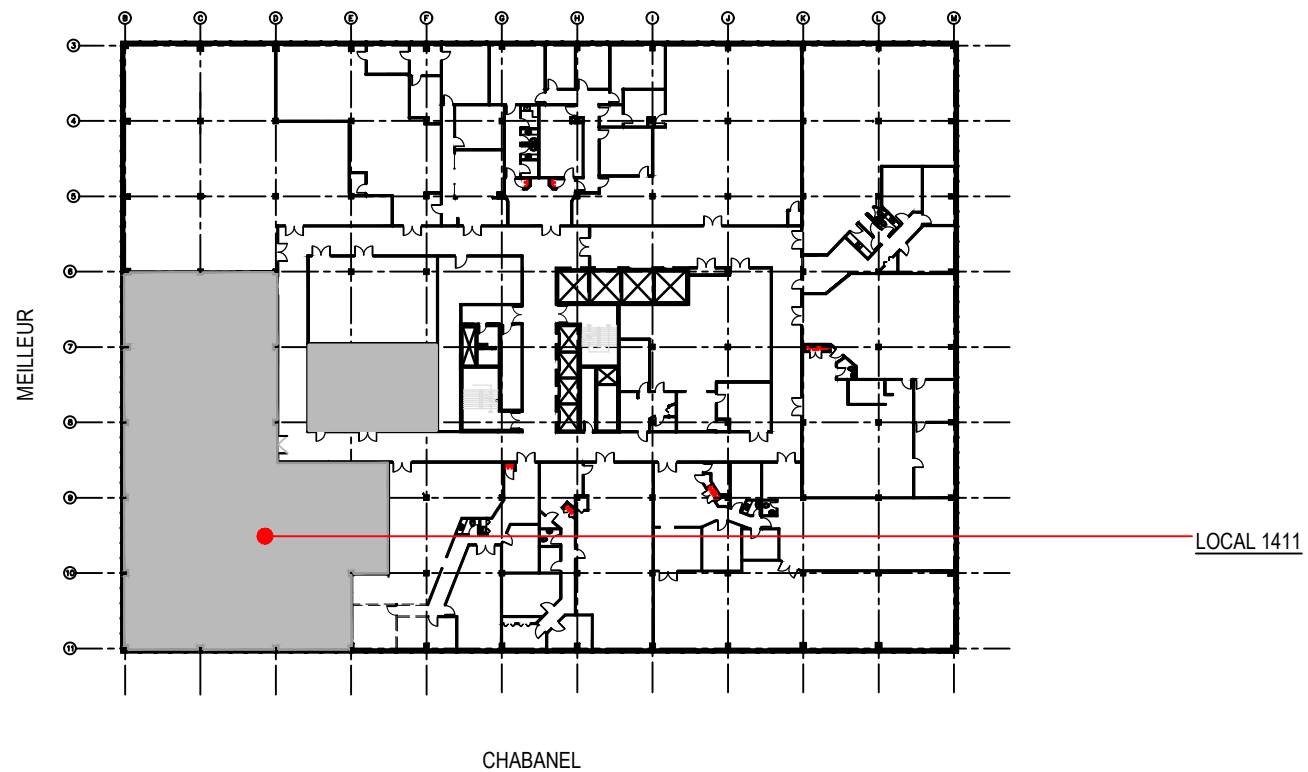

## LISTE OF DRAWINGS

SÉRIE 000

- A000 TITLE PAGE  
KEY PLAN
- A050 DEMOLITION PLAN
- A070 COLOUR BLOCKING
- A100 PROPOSED LAYOUT PLAN


No PROJET  
22001\_1411/1409

INGÉNIEUR

INGÉNIEUR

INGÉNIEUR

CLIENT  
MARCARKO LTD  
555 CHABANEL OUEST, SUITE 1411 / 1409

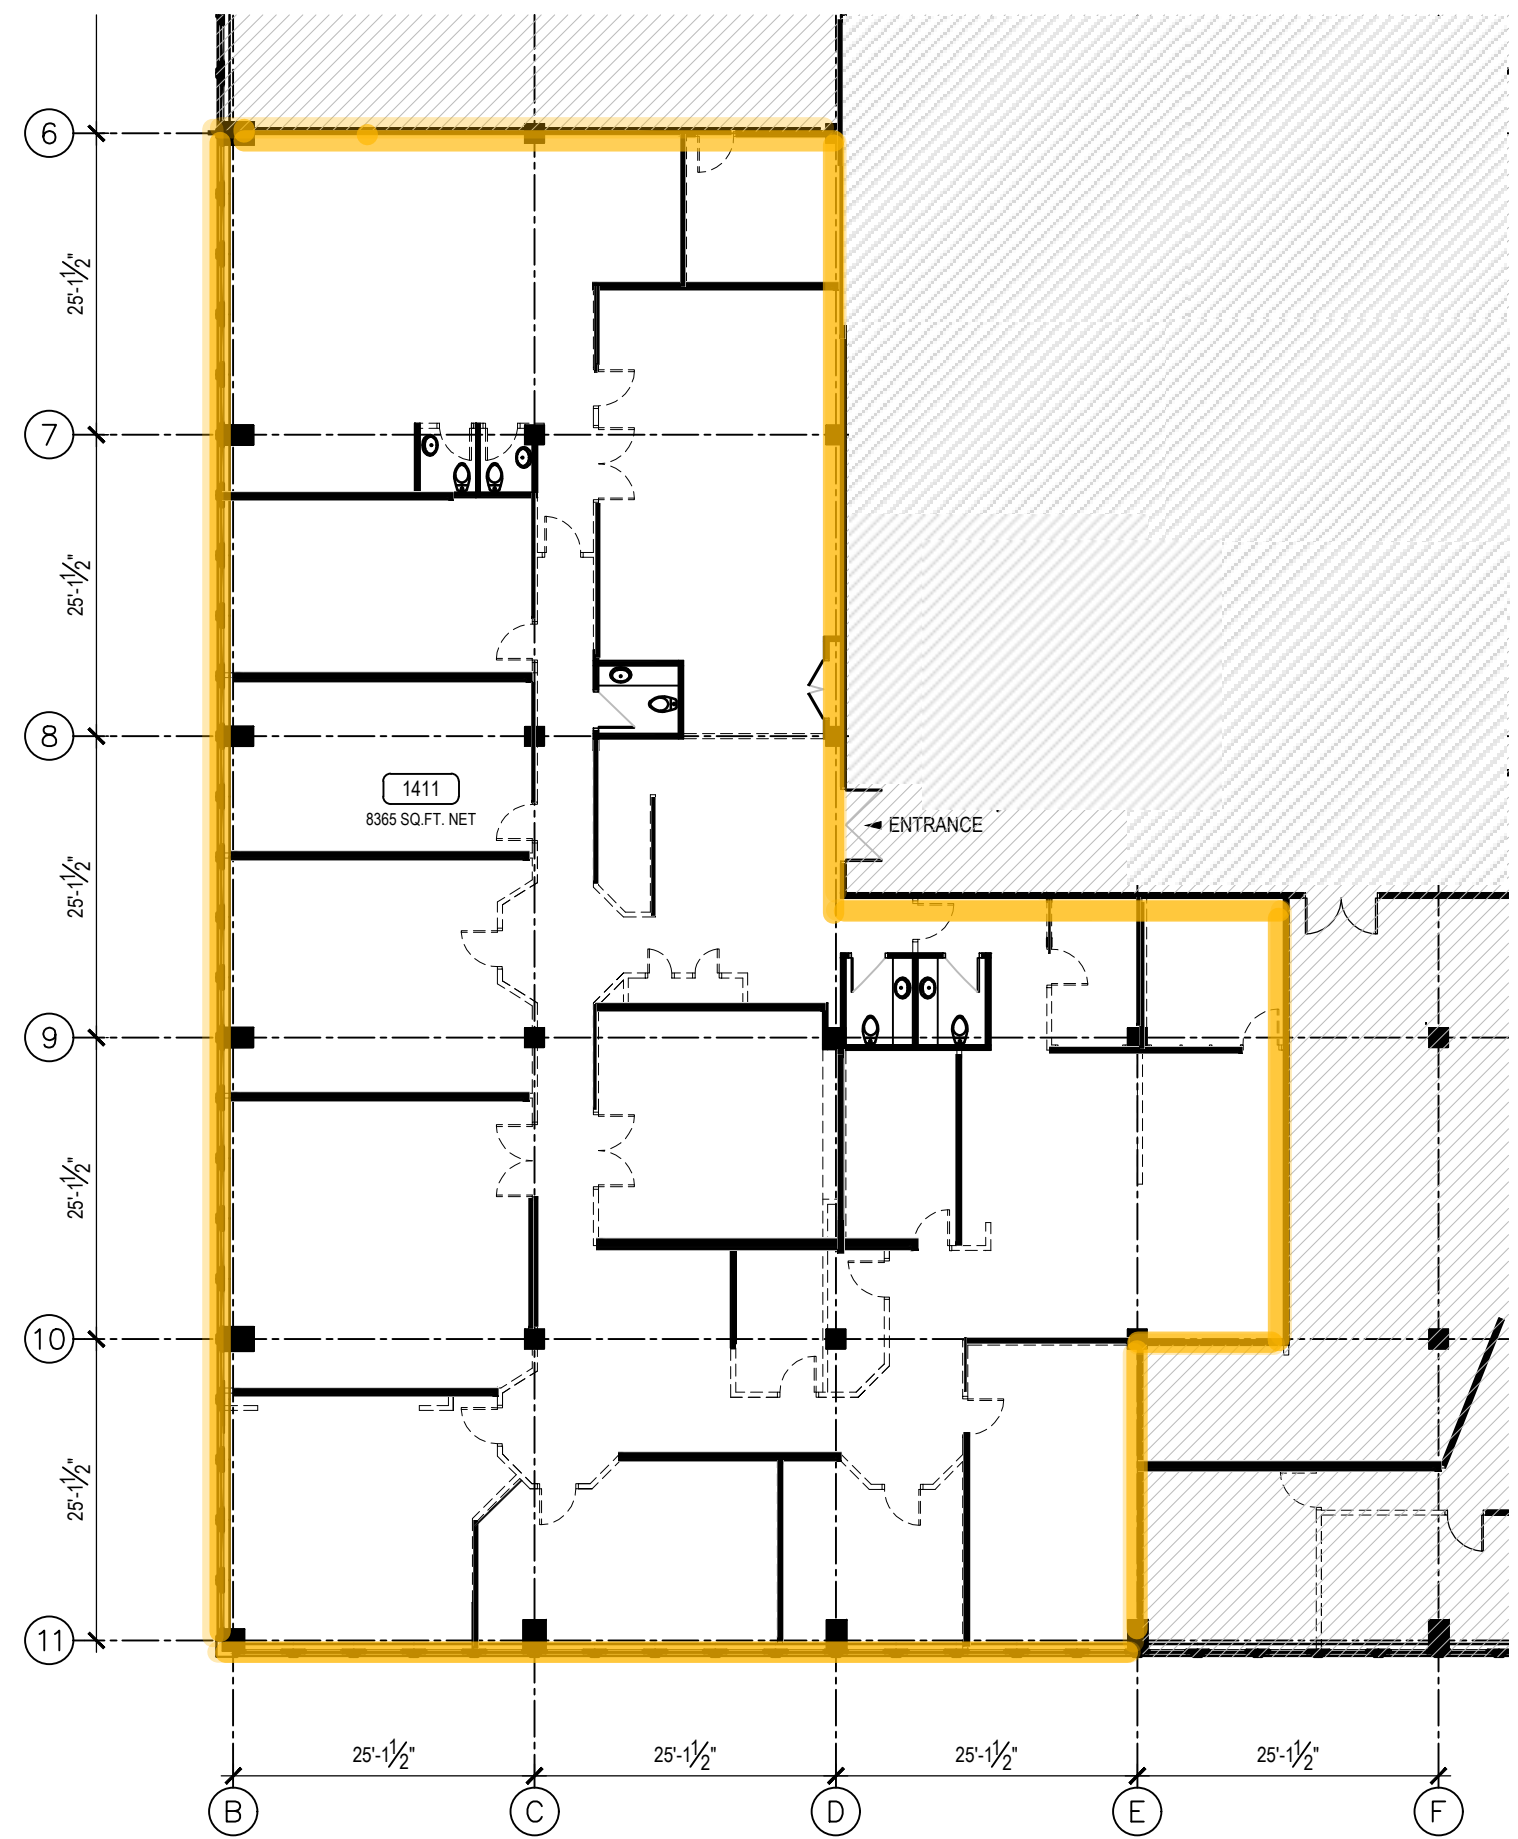

SCEAU



PROJET  
555 CHABANEL OUEST, SUITE 1441  
MONTREAL QC.

No PROJET  
22001\_1411/  
1409

TITRE DU DESSIN  
DEMOLITION PLAN

ÉCHELLE  
1/16" = 1'-0"

DESSINÉ PAR  
MG

VÉRIFIÉ PAR  
MA

ÉMISSION		
No.	DESCRIPTION	DATE
01	FOR CLIENT REVIEW	2022-10-31
02		
03		
04		

CLIENT  
CHARLIE B - 5IÈME  
9500, RUE MEILLIEUR  
MONTRÉAL, QC. H2N 2B7



No DESSIN  
A-050