


LOCAL R10

555, CHABANEL OUEST, MONTRÉAL(QC),RDC

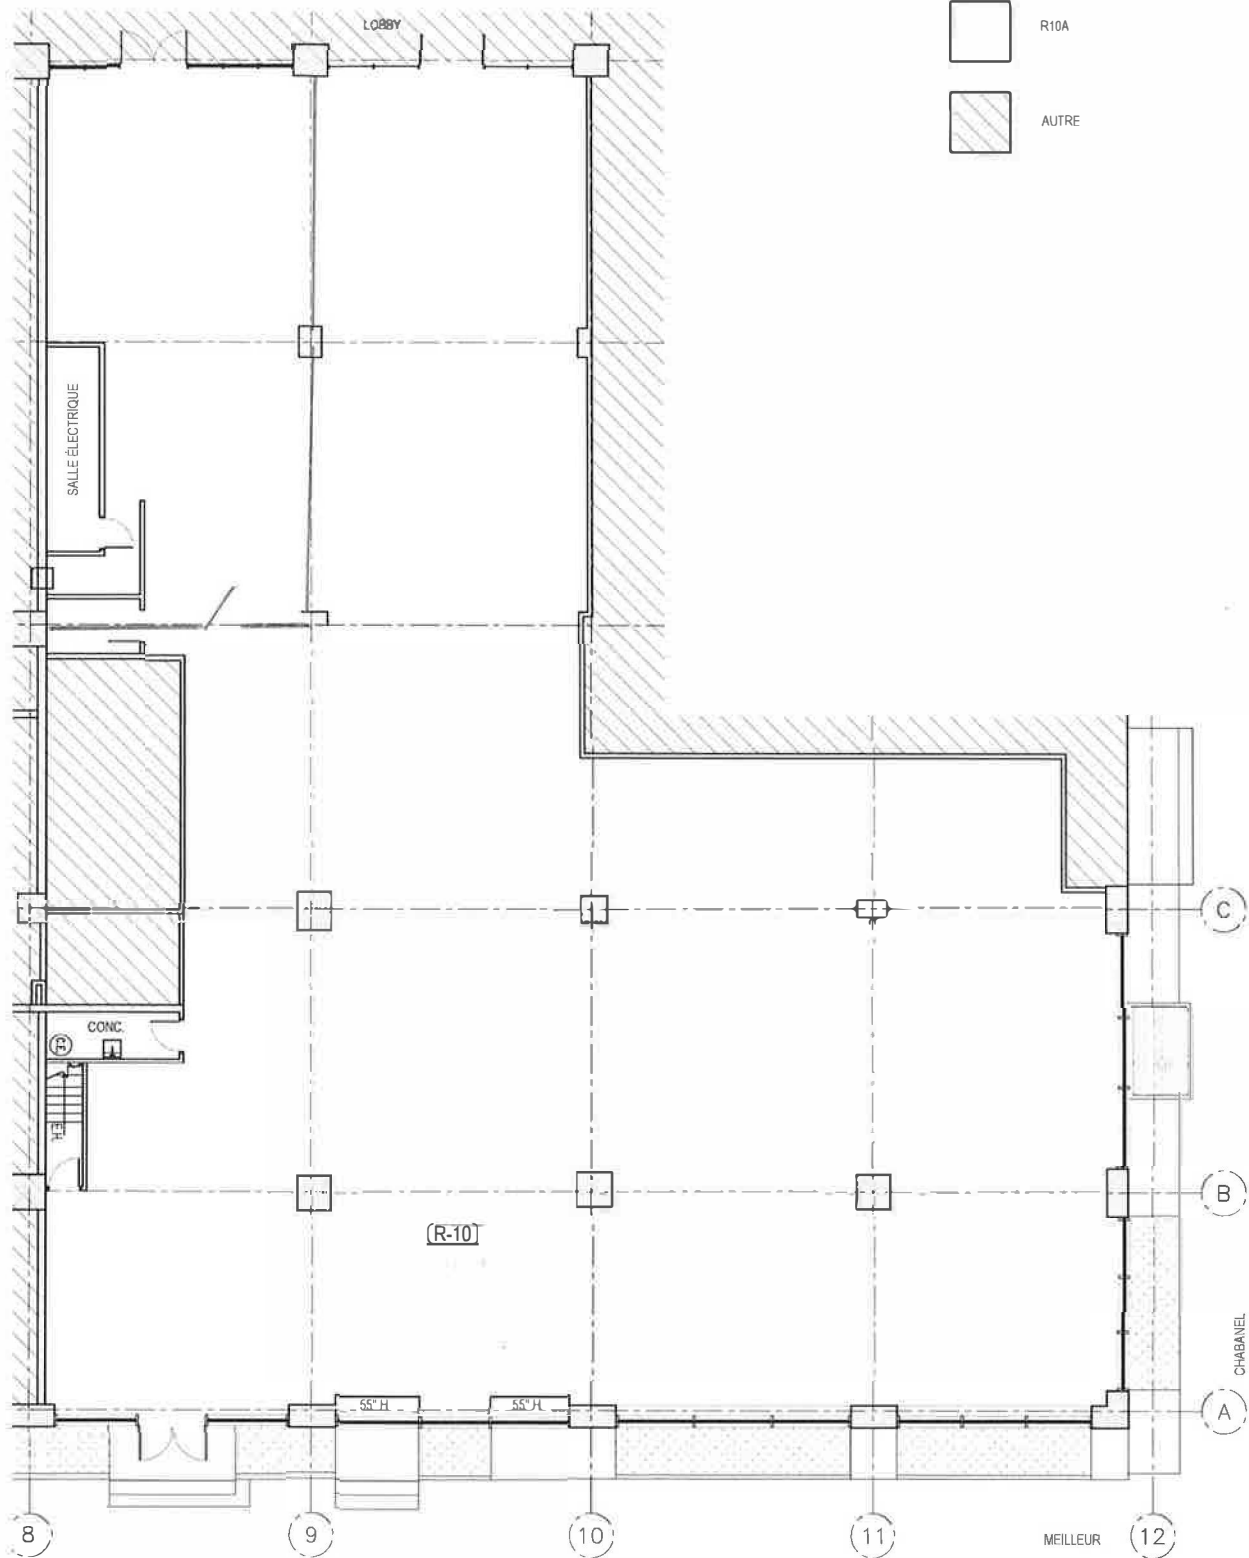

PLAN LOCAL R10A 01
ÉCHELLE: 3/32" = 1'-0" A-01



ARCHITECTURE • DESIGN

INDIQUÉE

2700_R10A

J.C.

2022-03-30

MARCARKO LTÉE
555 CHABANEL O., SUITE 1508
MONTRÉAL (QC)
M. EYAL COHEN, DIR. GÉNÉRAL

C:\BUREAU\AGENTS\04\ATELIER\NVA\ARCHITECTURE\NVA PROJETS 2021\0002\INT\02501_003 CHABANEL OUEST\PROJETS\03\REVUS - PROJET PRELIMINAIRE - DESIGN\001_R10A